


仙塩広域都市計画用途地域の変更(多賀城市決定) 総括図 縮尺 A0-1:10,000
A3-Non Scale

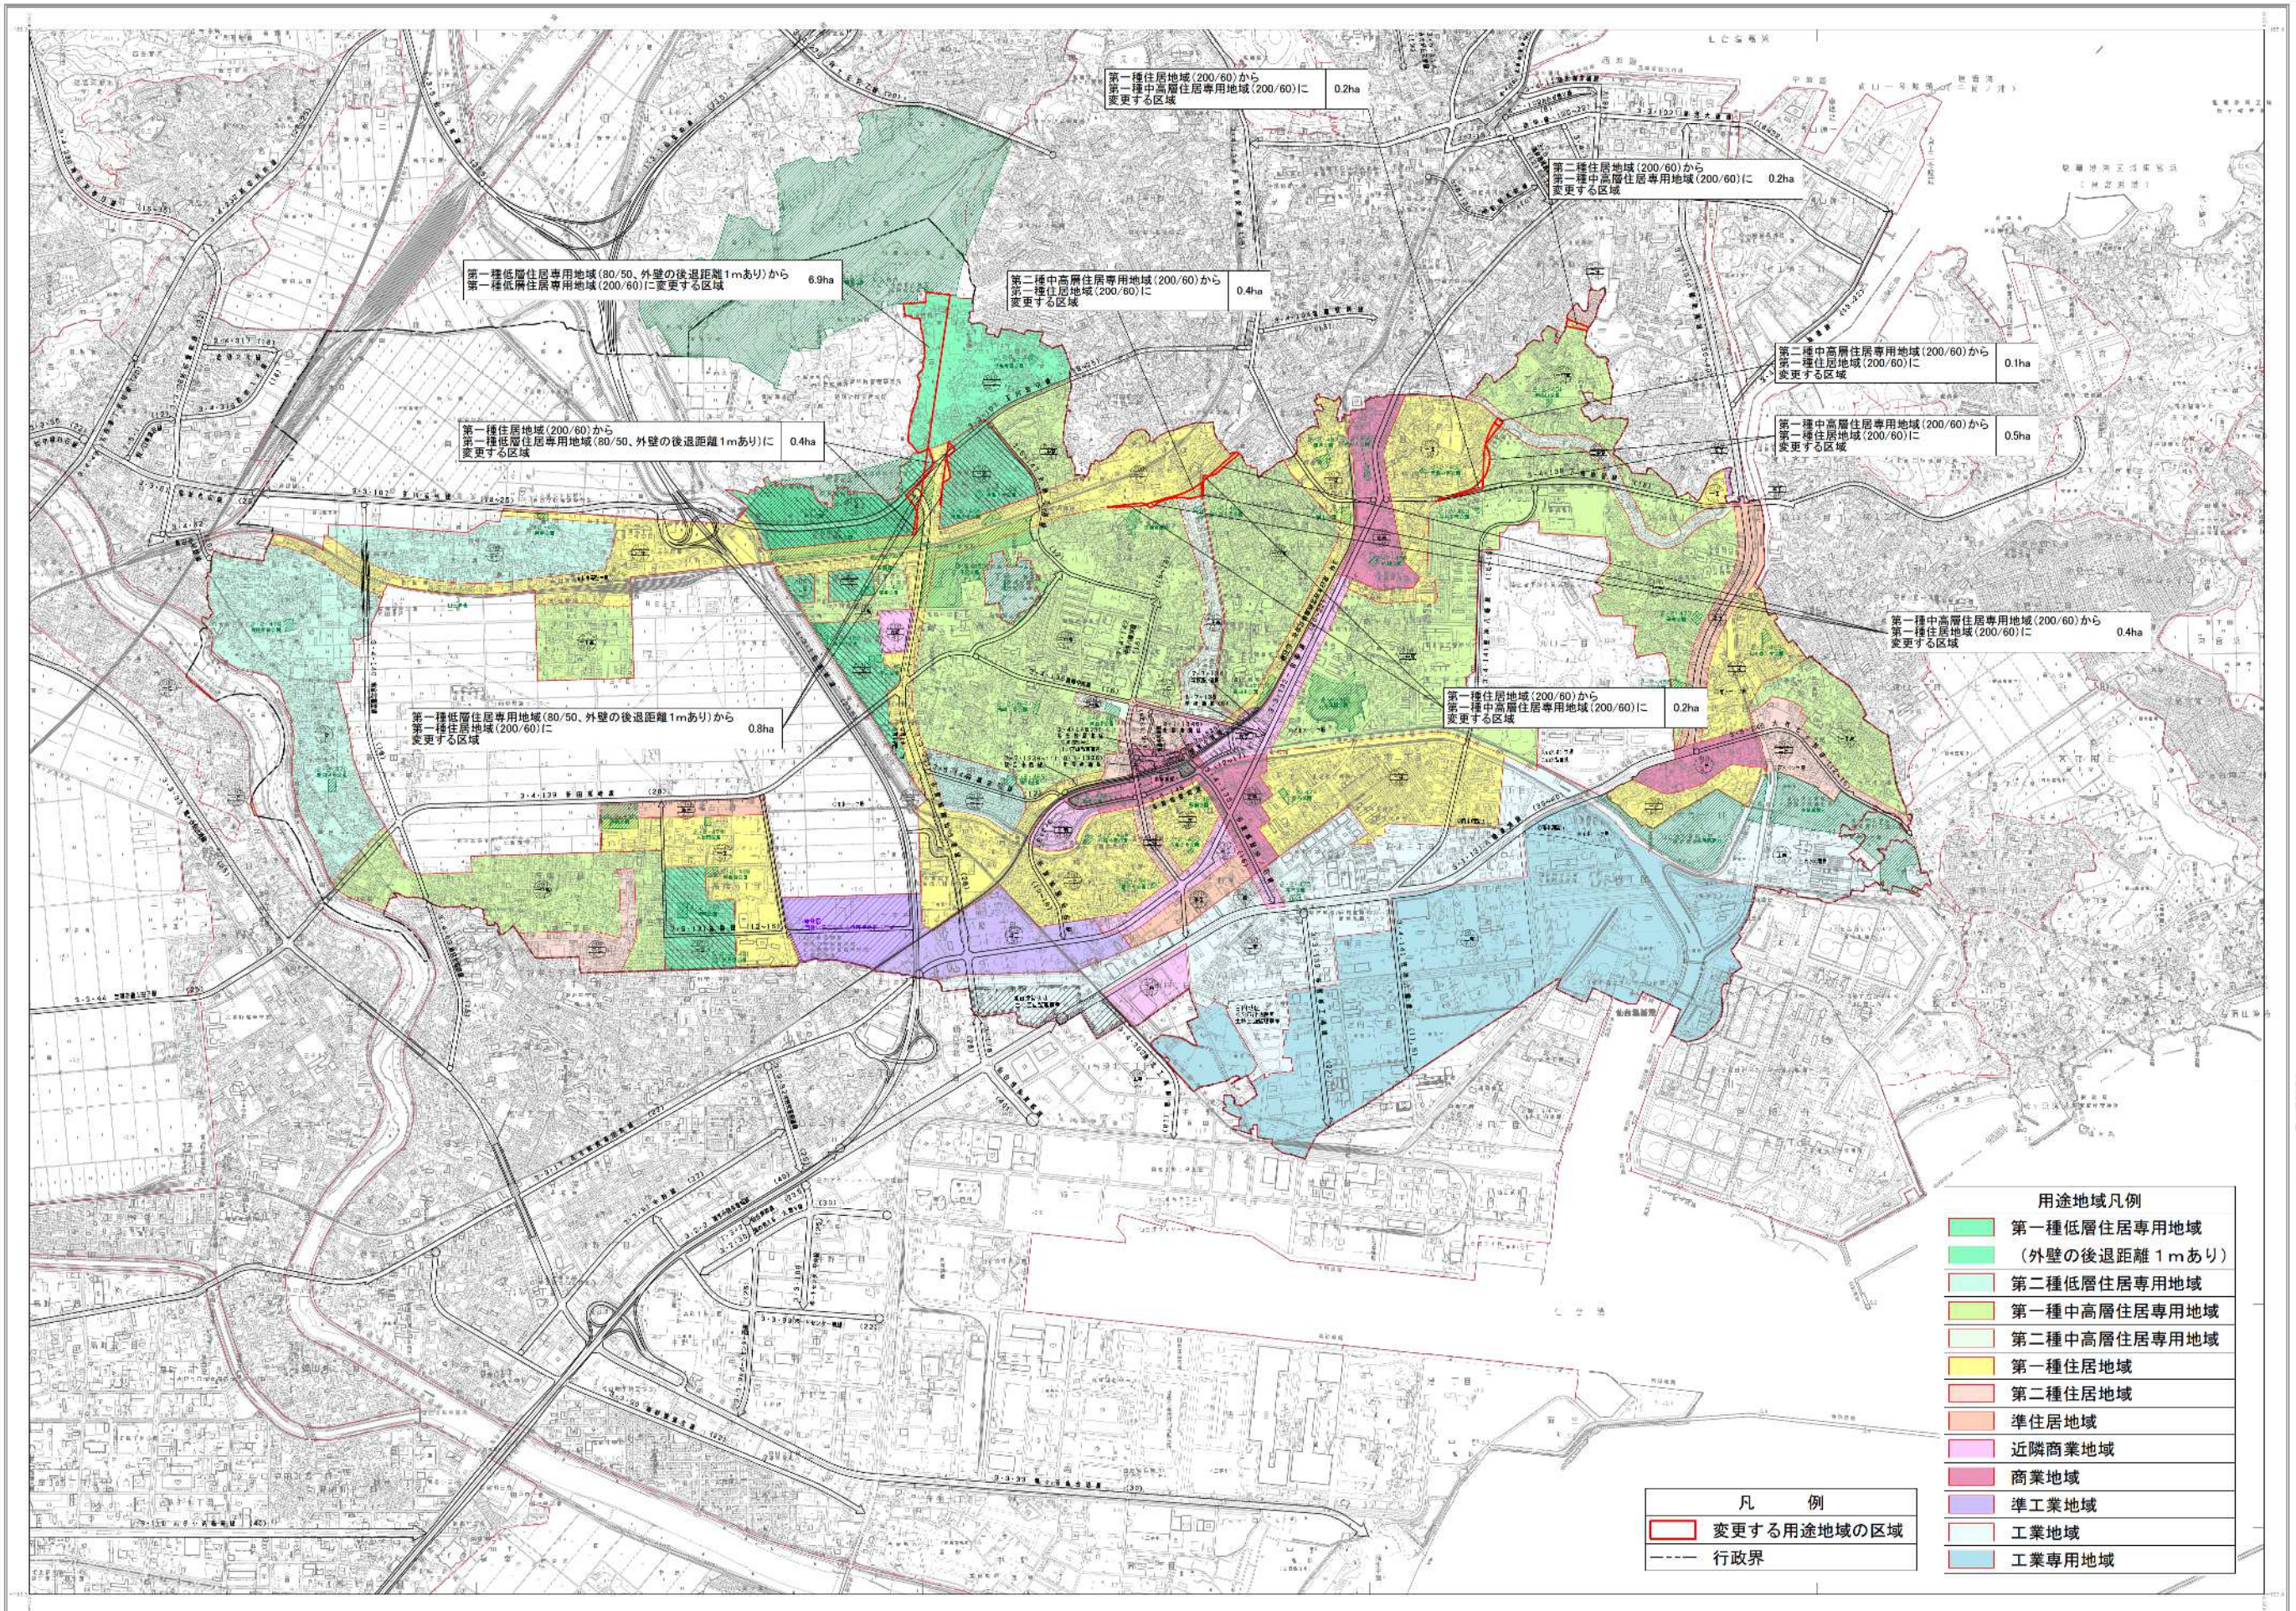

用途地域凡例

■	第一種低層住居専用地域
■	(外壁の後退距離1mあり)
■	第二種低層住居専用地域
■	第一種中高層住居専用地域
■	第二種中高層住居専用地域
■	第一種住居地域
■	第二種住居地域
■	準住居地域
■	近隣商業地域
■	商業地域
■	準工業地域
■	工業地域
■	工業専用地域

凡例

	変更する用途地域の区域
	行政界

仙塩広域都市計画用途地域の変更(多賀城市決定) 総括図

縮尺 A0-1:10,000
A3-Non Scale

多賀城市